
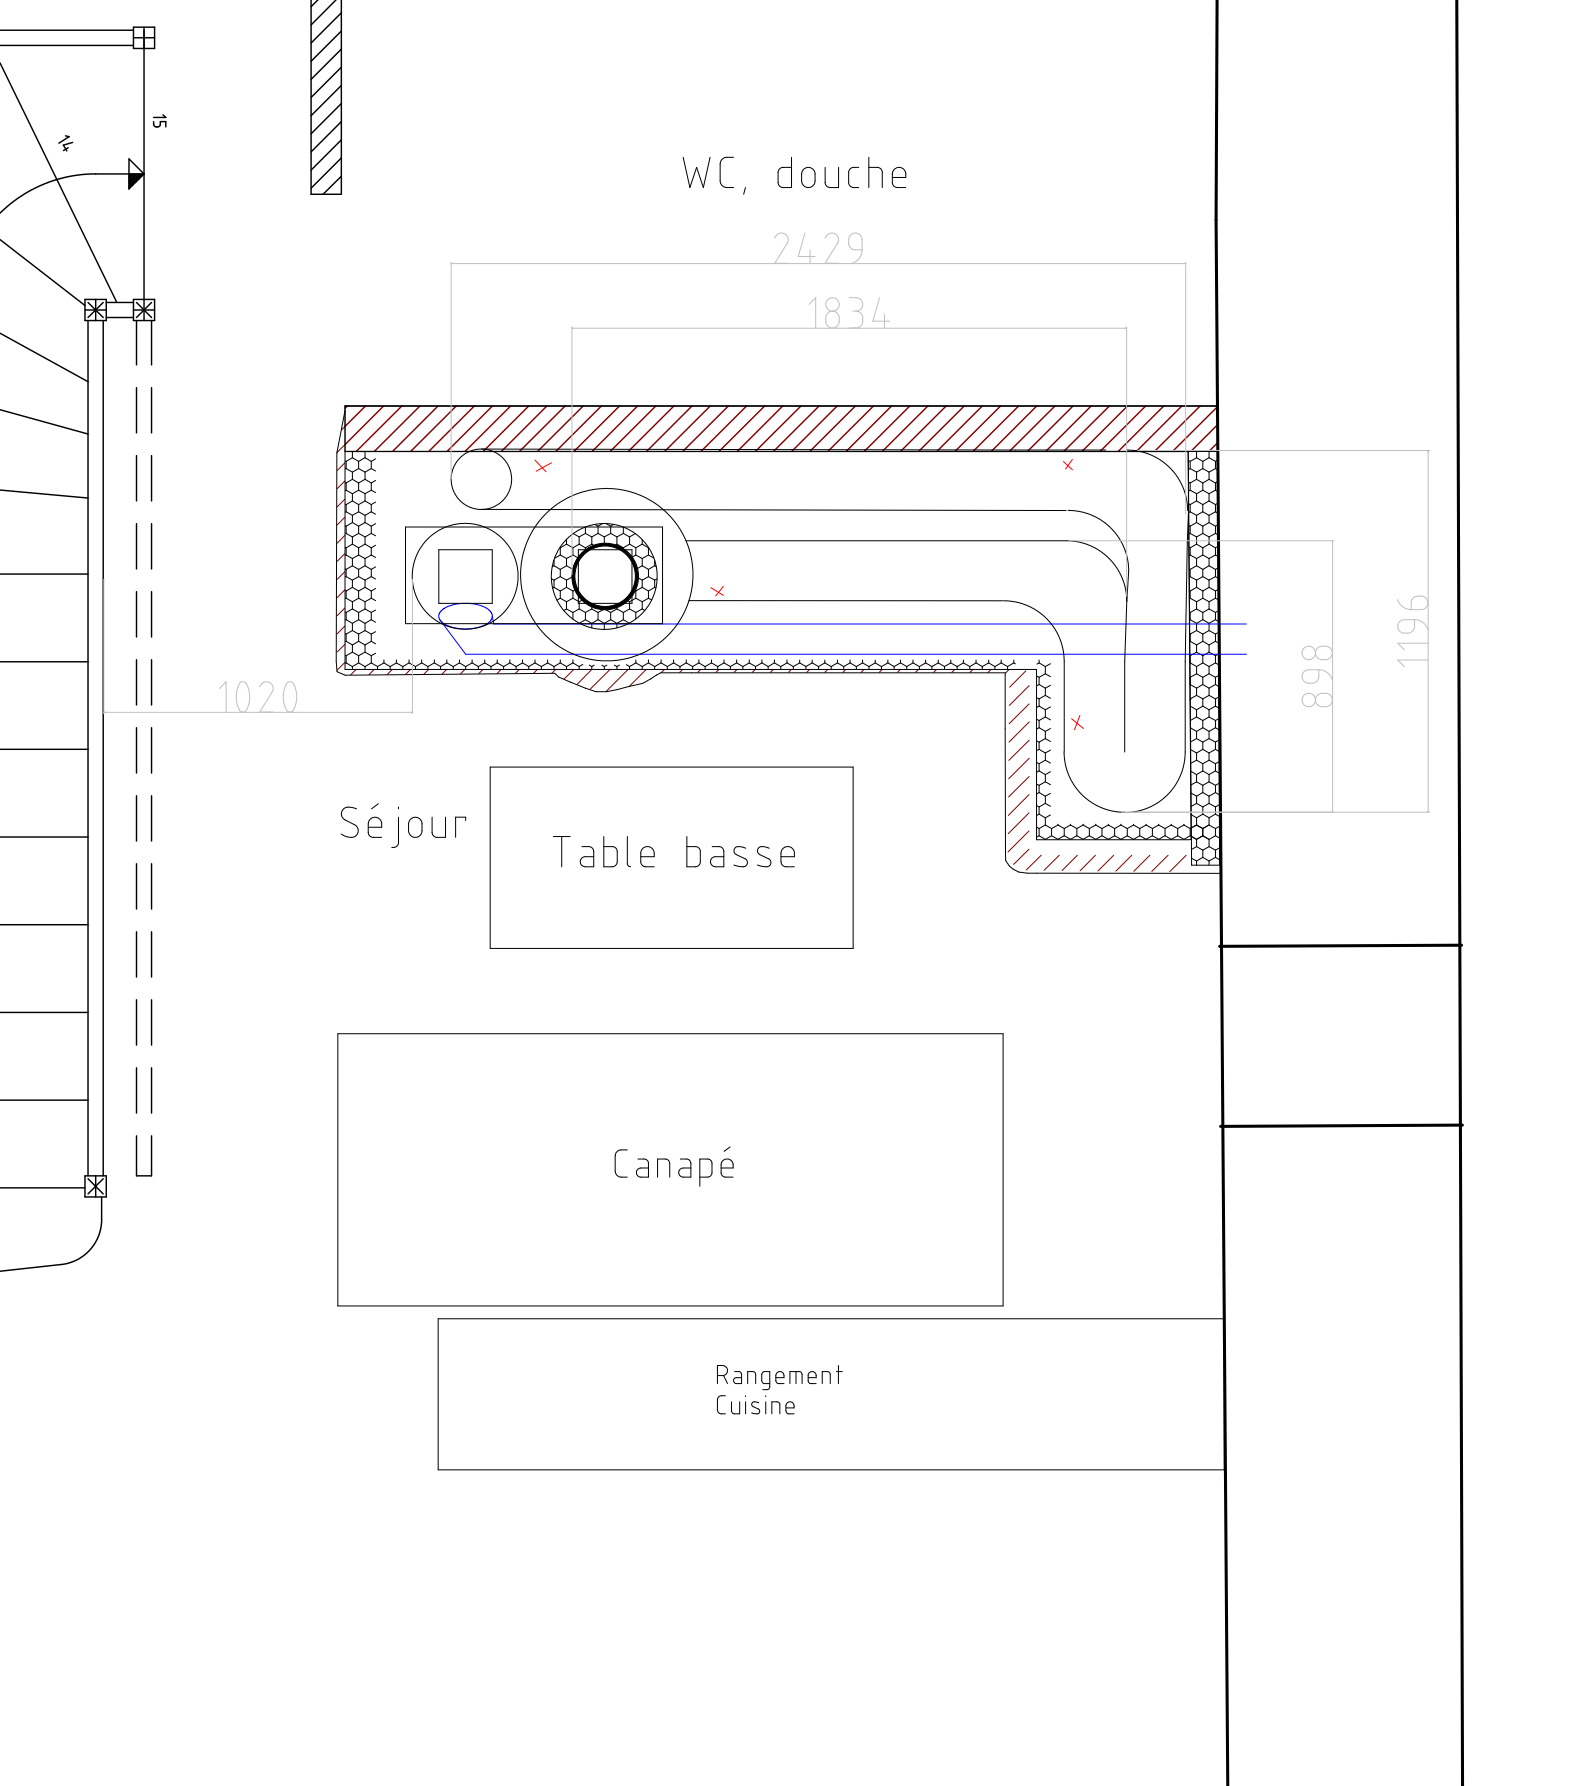


Sas cave

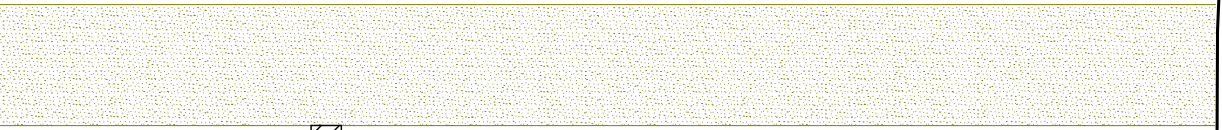

WC, douche

2429

1834

1020

Séjour

Table basse

Canapé

Rangement  
Cuisine

898

1196

15

14