


après travaux

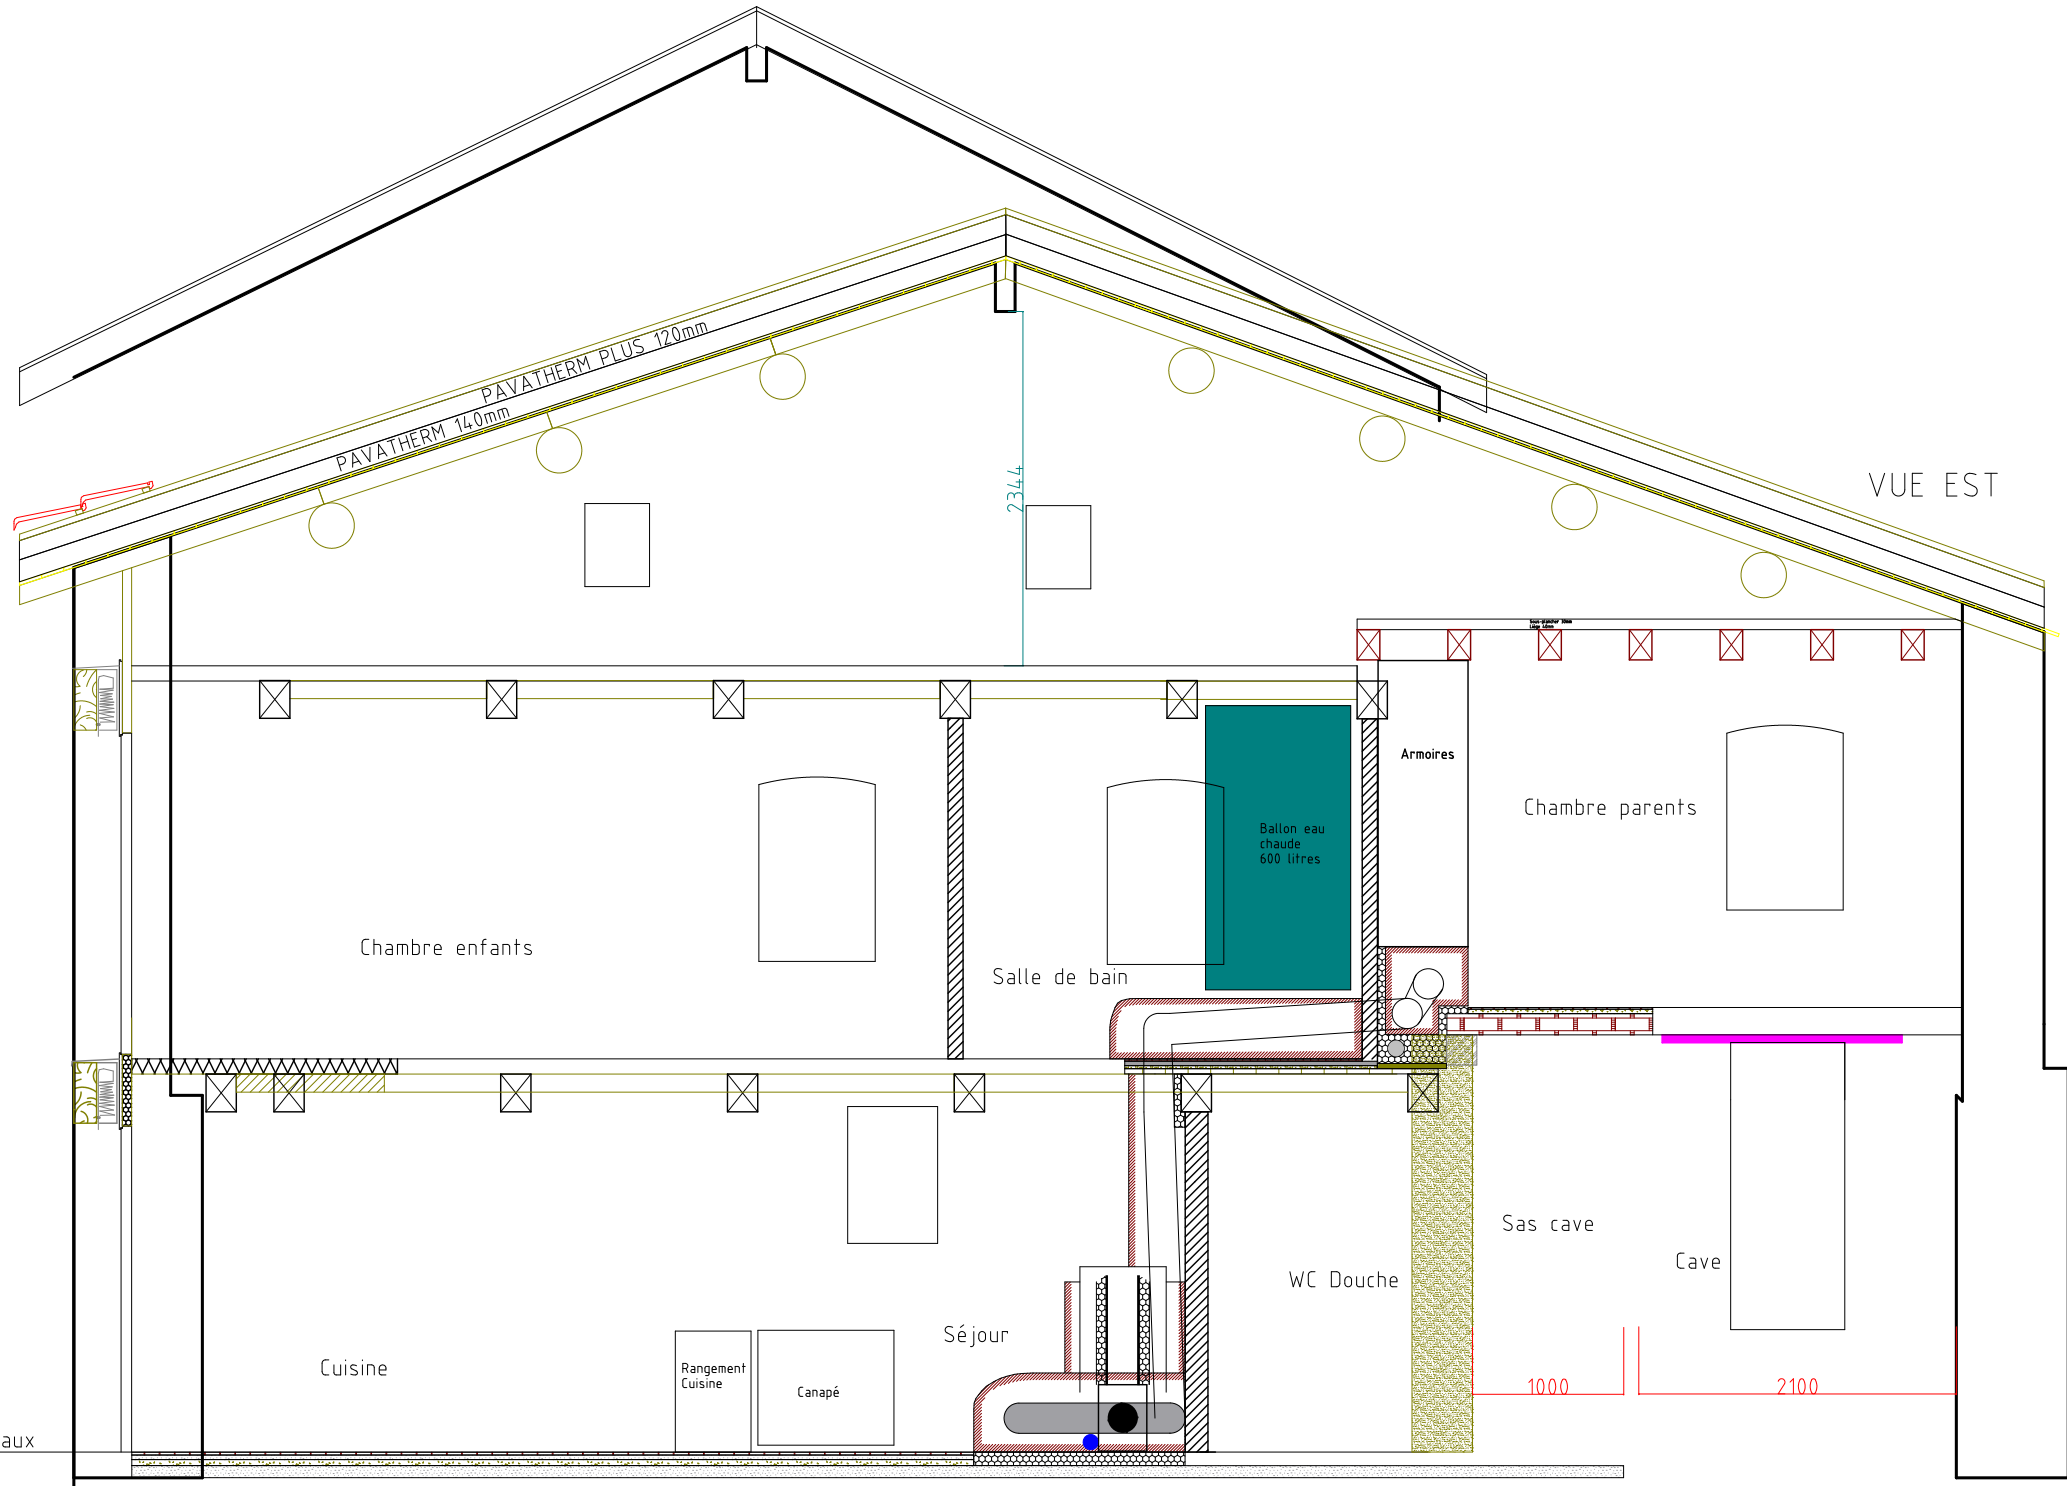

PAVATHERM 14.0mm
PAVATHERM PLUS 120mm

VUE EST

Chambre enfants

Cuisine

Rangement Cuisine

Canapé

Séjour

Salle de bain

Ballon eau chaude
600 litres

Armoires

Chambre parents

Sas cave

Cave

100.0

2100

234.4